


Mamposteria Reforzada Interiormente

Hoja Técnica MR-08B

CONEXION DE MURO DE BLOCK HEBEL CON COLUMNA METALICA

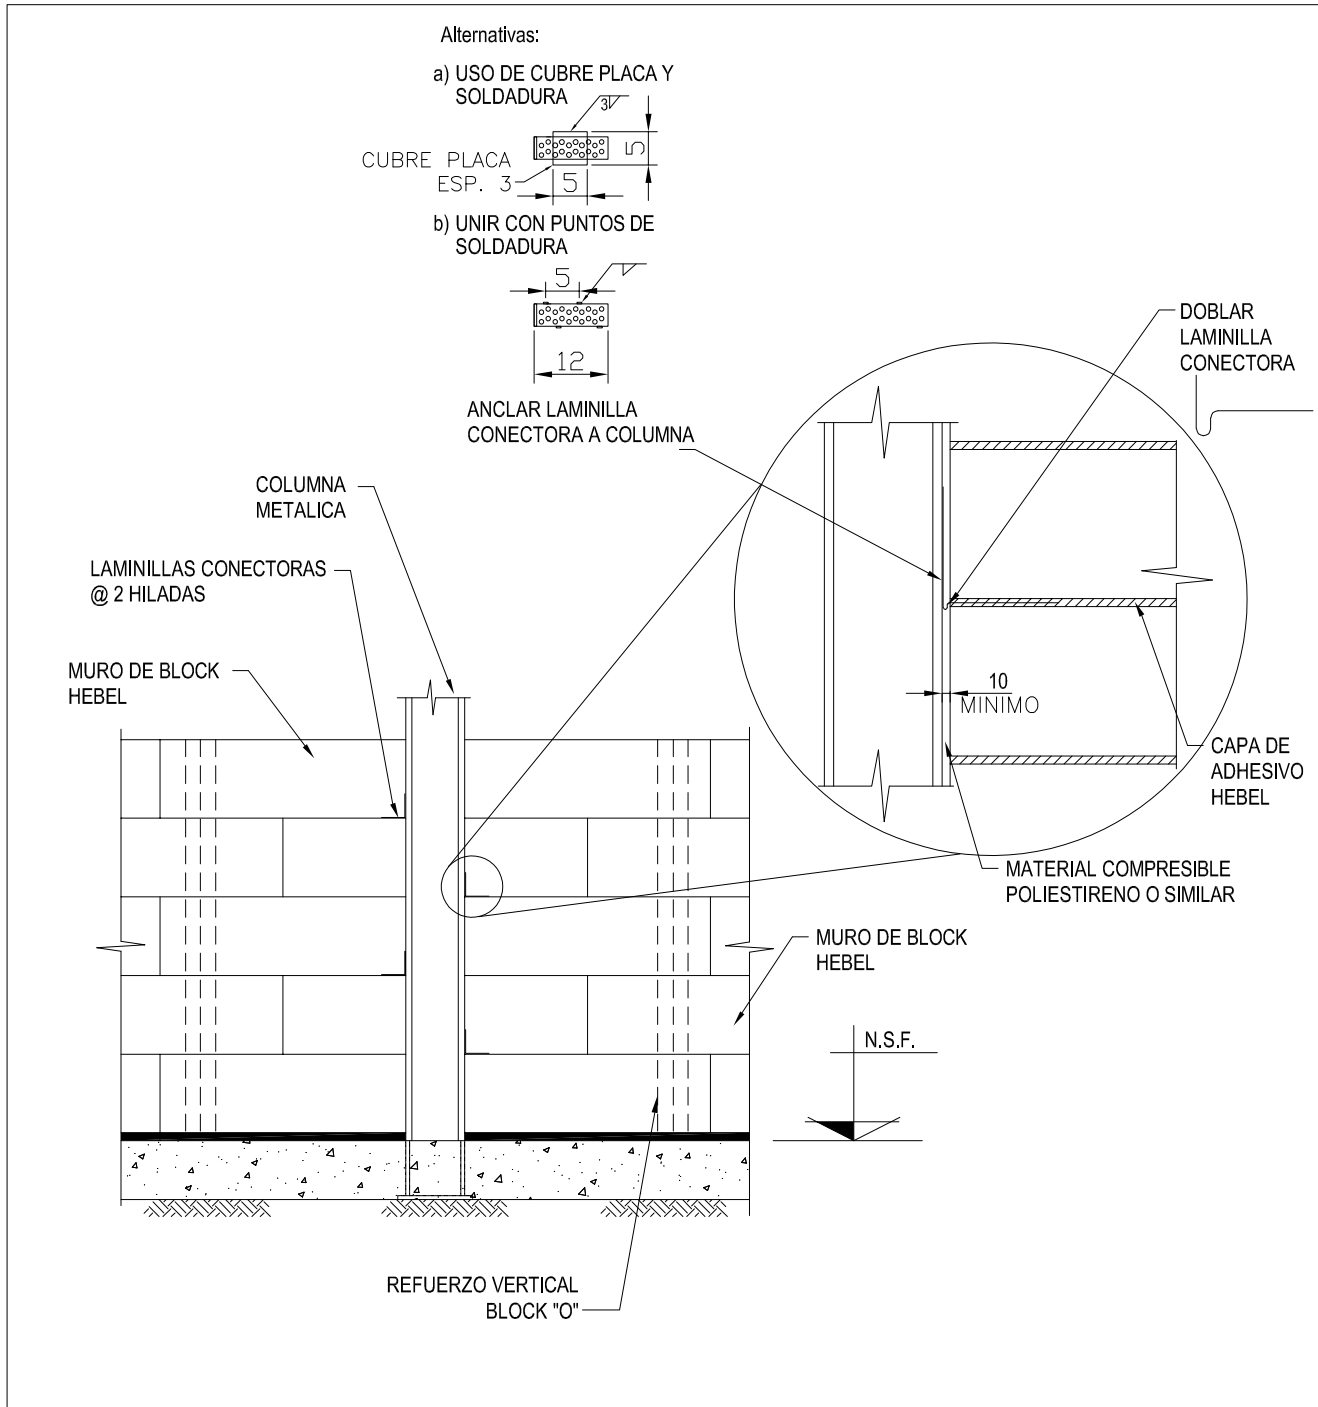

NOTAS

- 1- DIMENSIONES EN MILIMETROS.
- 2- CONECTAR CON LAMINILLAS SEGUN DETALLE EN CASO QUE EL MURO NO INICIE CON BLOCK "O".
- 3- SI MURO INICIA CON BLOCK "O" NO ES NECESARIO COLOCAR LAMINILLAS