


ARREGLO TIPO DE BLOCK "U" EN MUROS

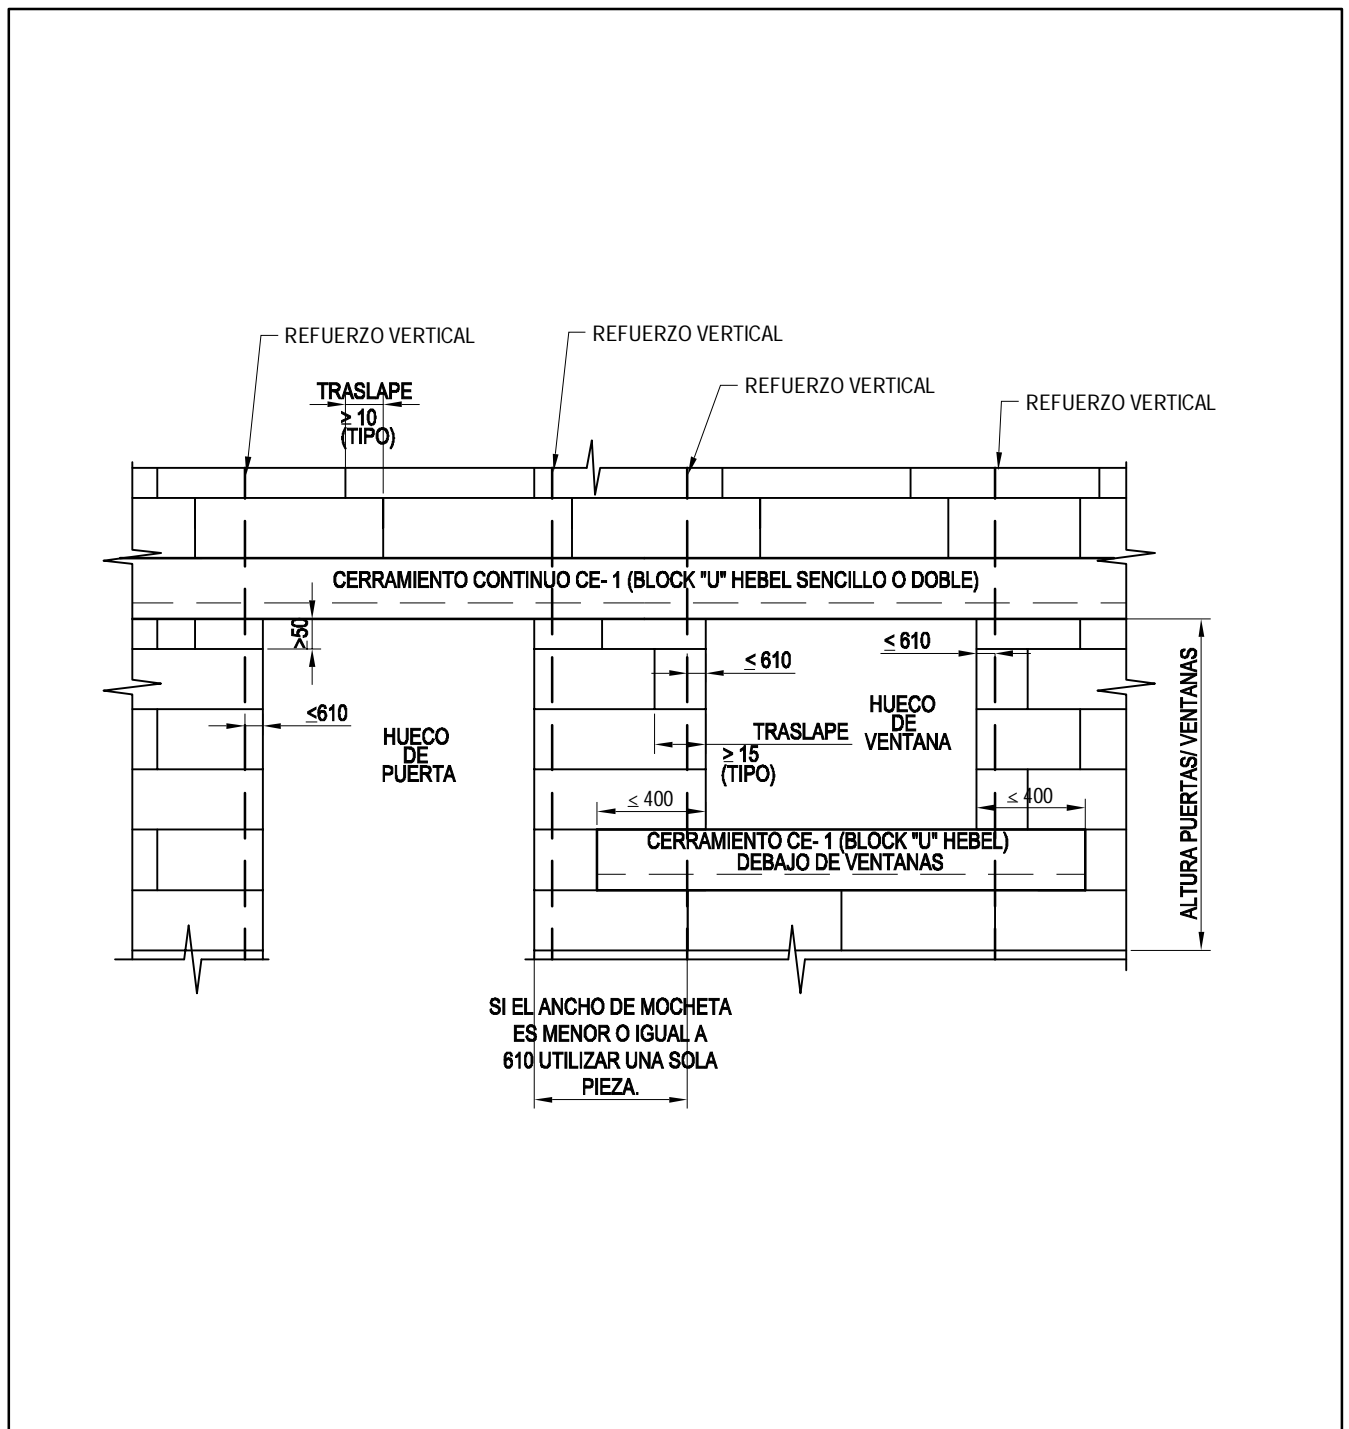

NOTAS

1.- LOS CERRAMIENTOS (CE-1) SENCILLOS U DOBLES SEGUN DIBUJOS DE INGENIERIA.

2.- EL CERRAMIENTO BAJO VENTANAS SERA CONTINUO SI ES ESPECIFICADO POR DIBUJOS DE INGENIERIA.