


# Mamposteria Reforzada Interiormente

Hoja Técnica MR-21



## DETALLE CONEXION BLOCK C-30

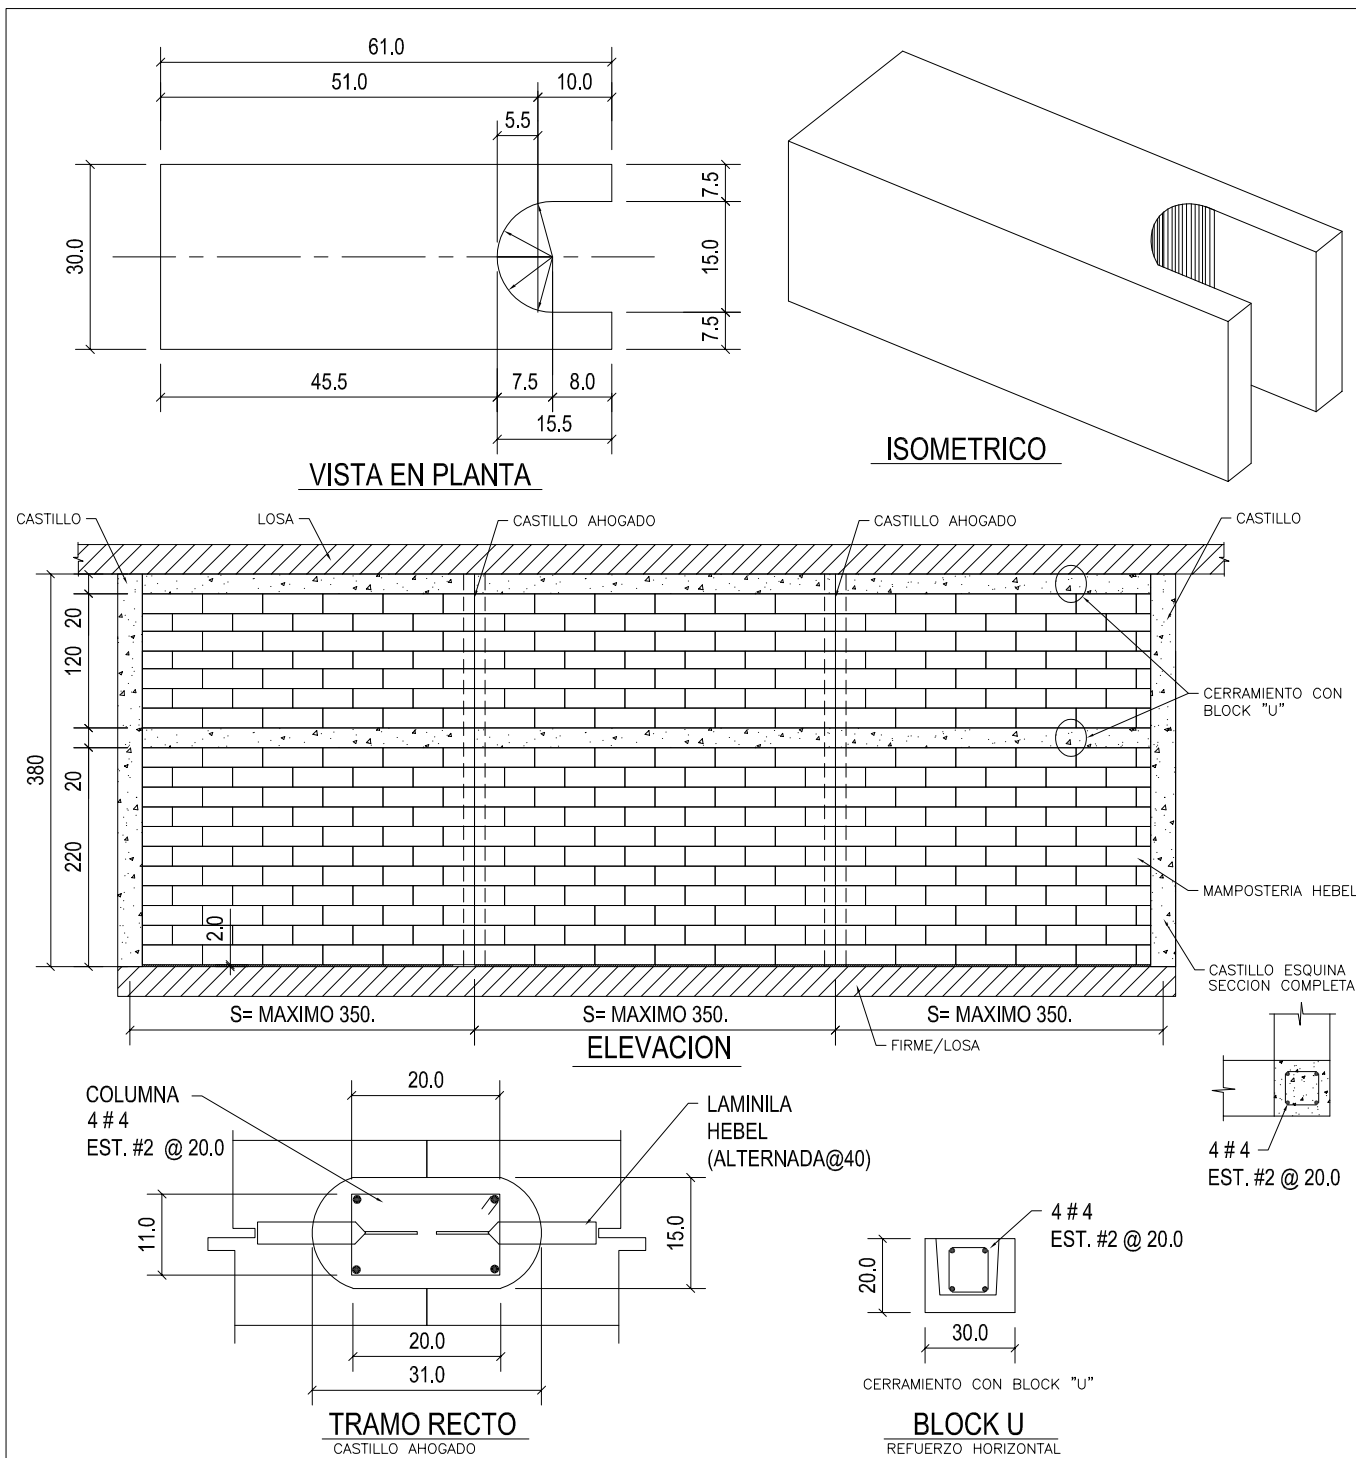

### NOTAS

- 1.- ACOTACIONES EN CENTIMETROS
- 2.- BLOCK HEBEL CLASE AAC-4/500 O AAC-6/600
- 3.- REFUERZO EN CASTILLOS Y CERRAMIENTOS SEGUN DISEÑO ESTR.
- 4.- SEPARACION DE CASTILLOS SEGUN DISEÑO ESTRUCTURAL.
- 5.- SEGUIR PRACTICA RECOMENDADA DE USO DE LAMINILLA HEBEL ESPACIAMIENTO Y CANTIDAD PARA UNION BLOCK Y CASTILLO