


# Panel para Muro de Fachada

Hoja Técnica PMF-13

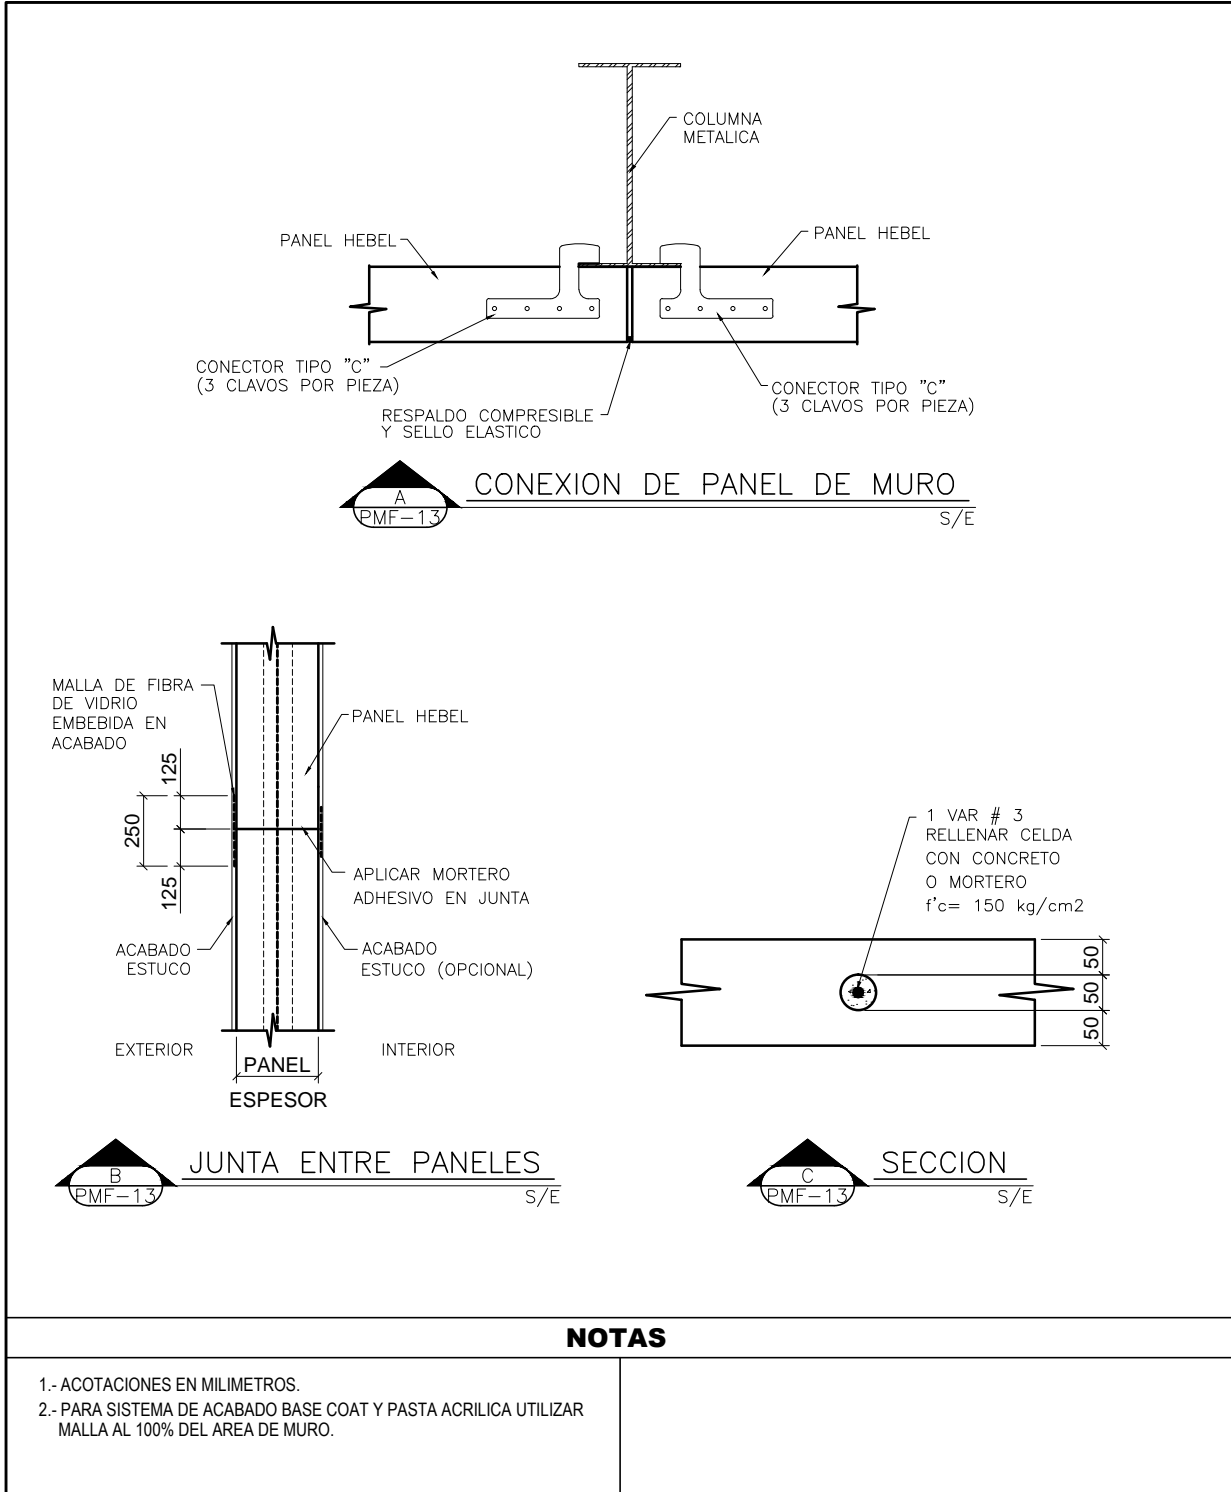

## DETALLES PANEL HORIZONTAL FACHADA LISA



### NOTAS

- 1.- ACOTACIONES EN MILIMETROS.
- 2.- PARA SISTEMA DE ACABADO BASE COAT Y PASTA ACRILICA UTILIZAR MALLA AL 100% DEL AREA DE MURO.