


## ARRIOSTRAMIENTO LATERAL DE MURO

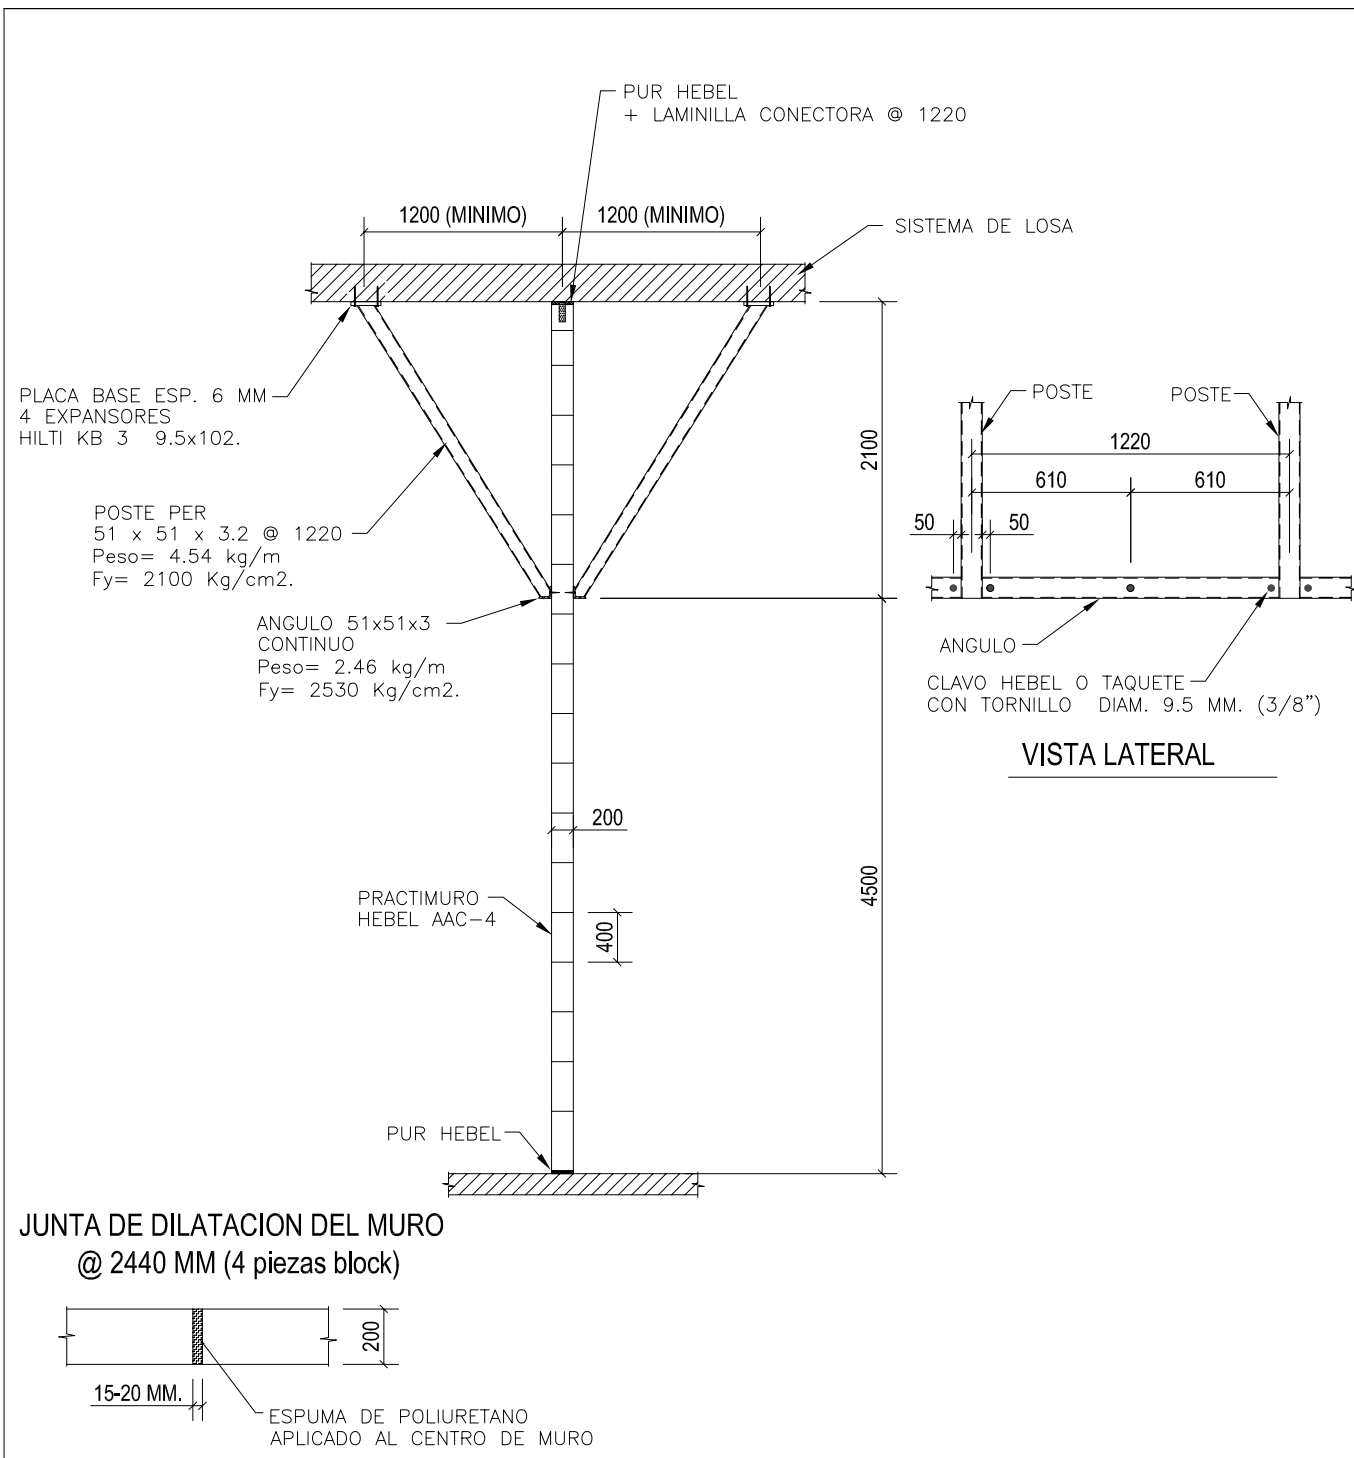

### NOTAS

- 1.- ACOTACIONES EN MILIMETROS.
- 2.- POSTE, ANGULO, PLACAS Y ANCLAJES SERAN SUMINISTRADOS POR EL CONTRATISTA

- 3.- LAMINILLAS CONECTADAS A ESTRUCTURA DE LOSA CON 2 CLAVOS HILTI Y A BLOCK HEBEL CON 2 CLAVOS DE 2-1/2" DE LONGITUD.
- 4.- EL MURO CONSIDERA UNA CARGA DE ACABADOS EQUIVALENTE A 30 KG/M<sup>2</sup>