


Mamposteria Reforzada Interiormente



Hoja Técnica MR-15

CONEXION DE MURO NO CARGADOR
ESTRUCTURA DE CONCRETO (COLUMNA)

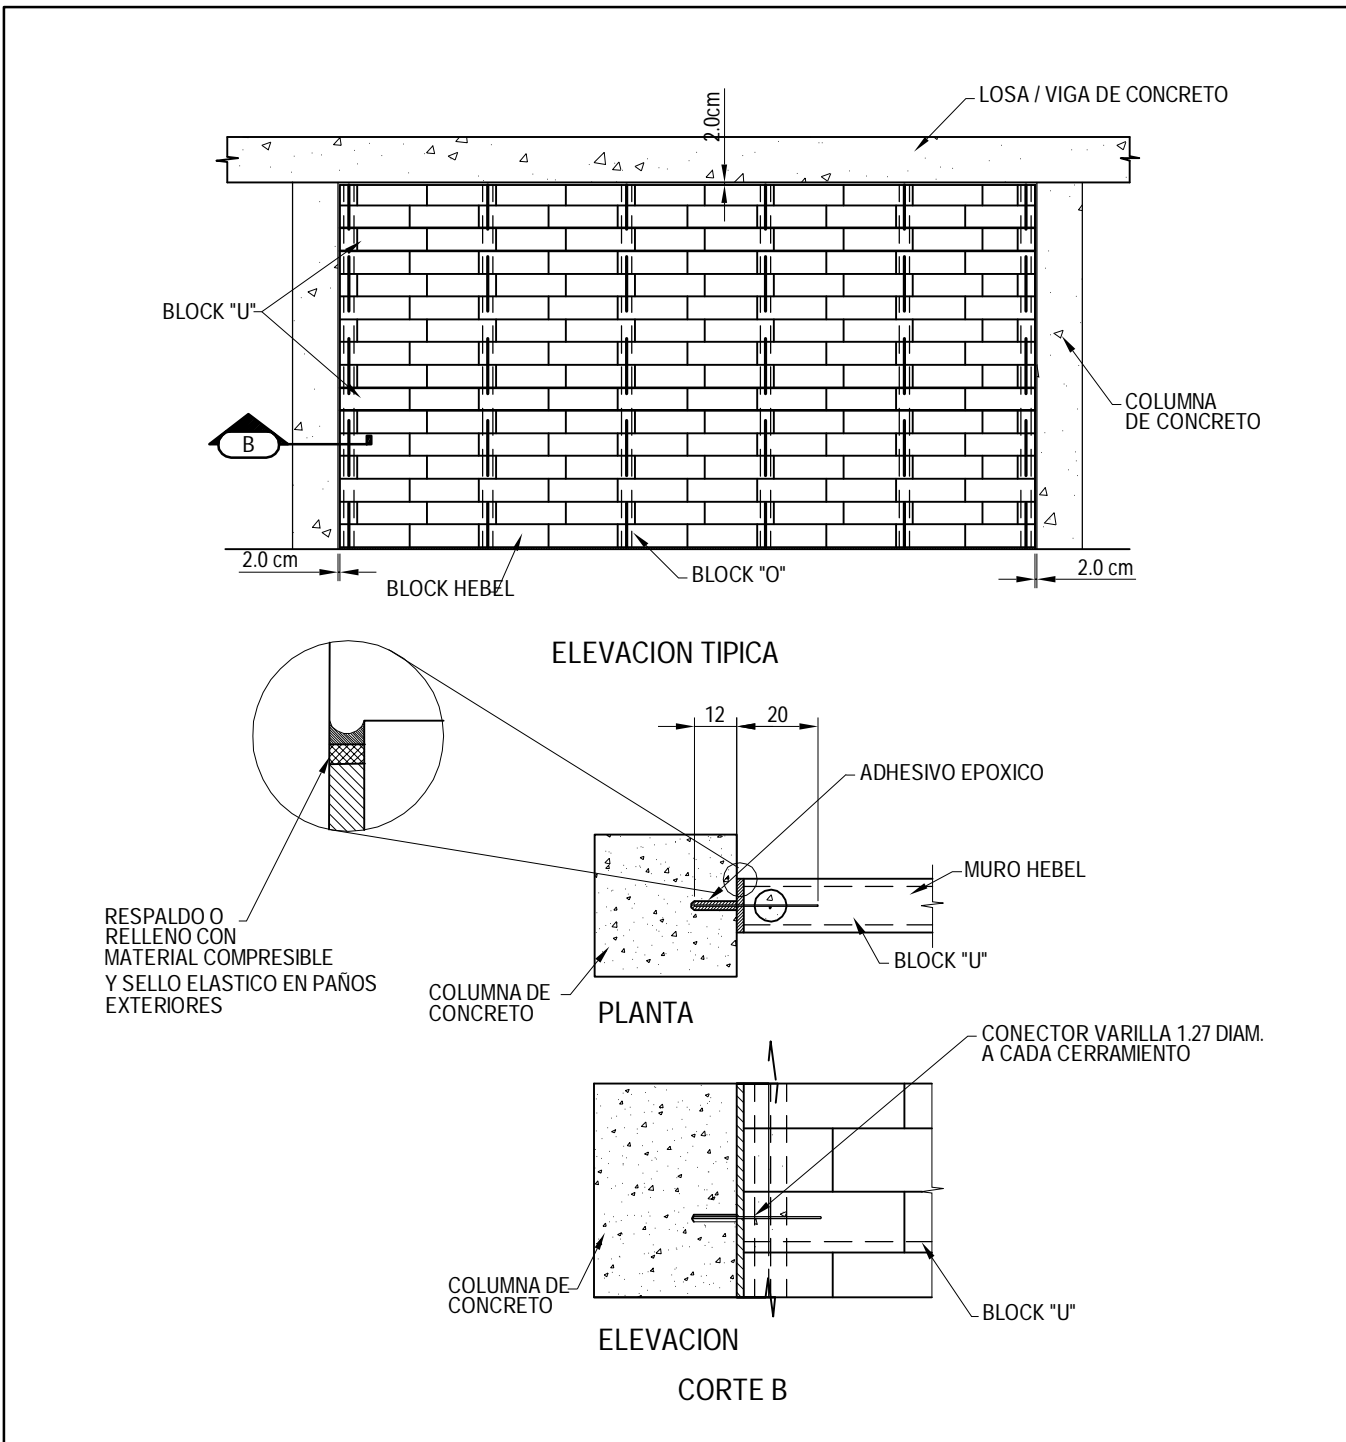

NOTAS

--	--