


Panel para losa Azotea y Entrepiso

Hoja Técnica PL-59

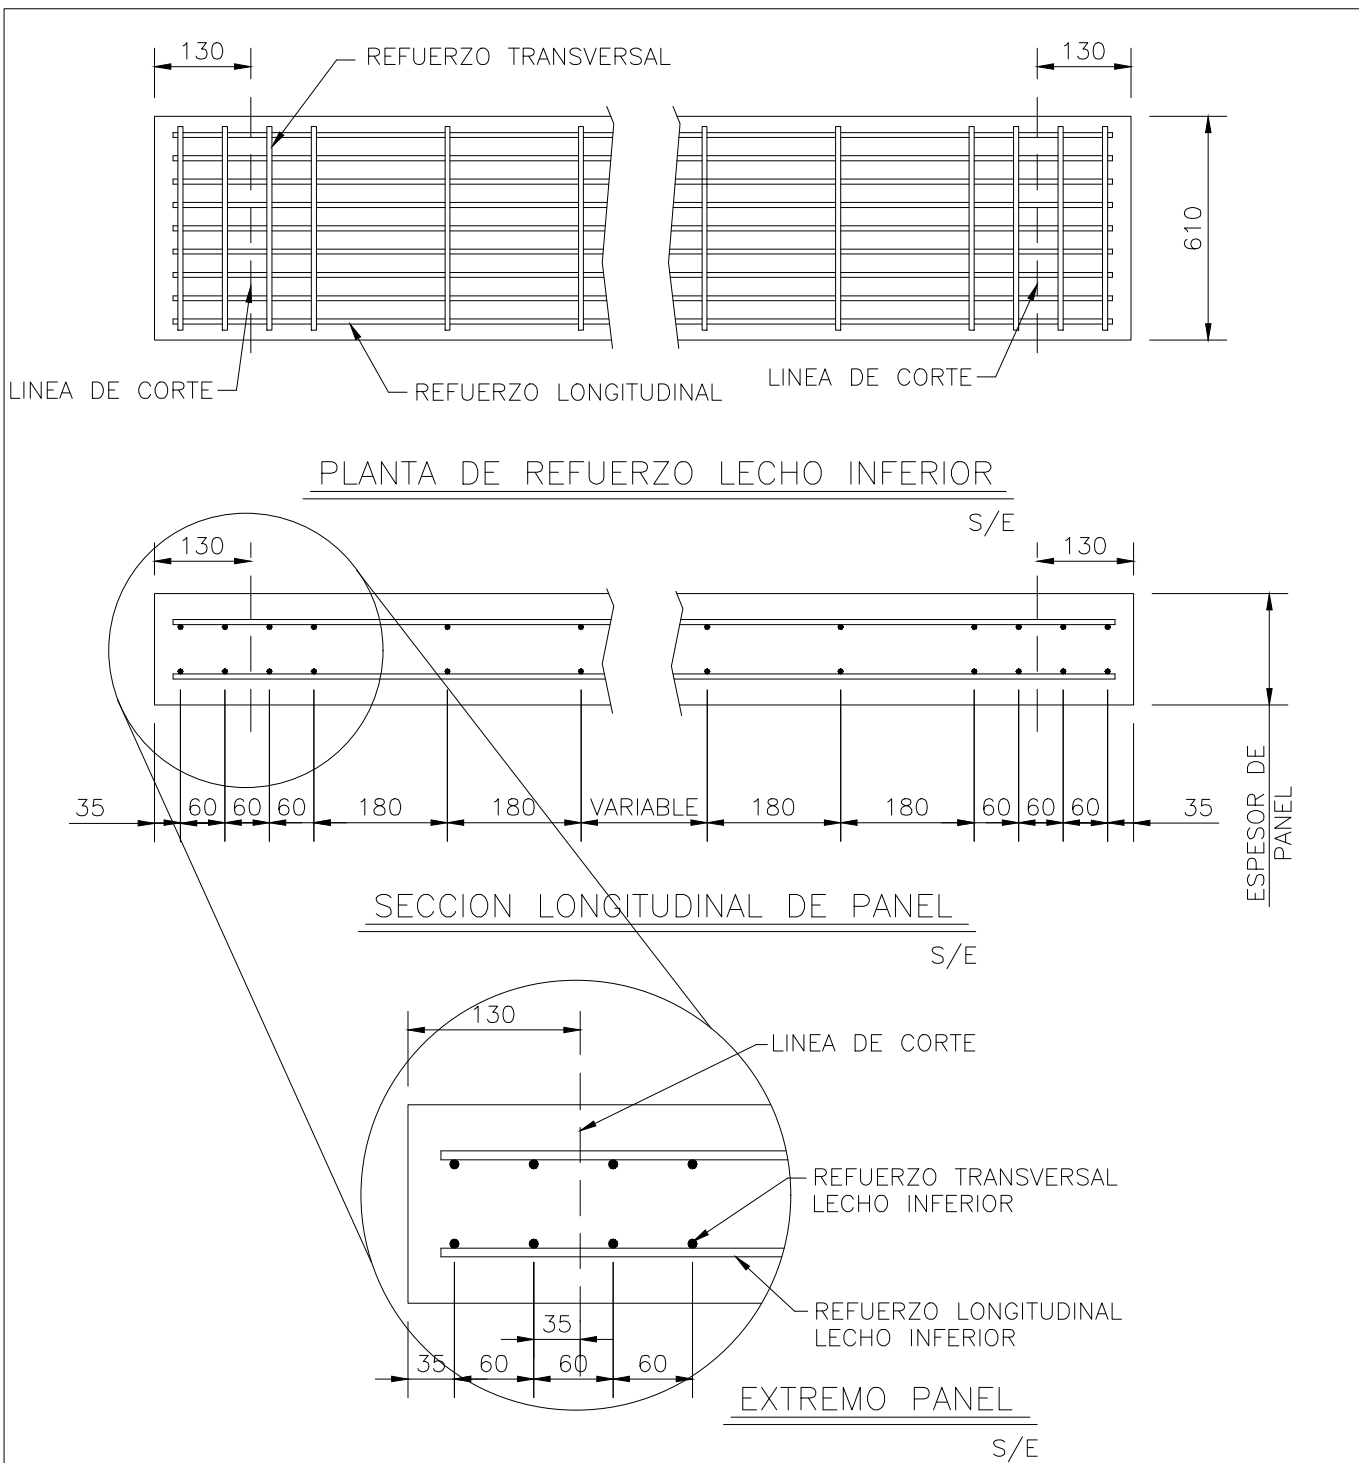

CORTE PERMISIBLE PARA PANEL LOSA HEBEL



NOTAS

- 1.- ACOTACIONES EN MILIMETROS
- 2.- COLOCAR MARCA EN EL PANEL INDICANDO EXTREMO CORTADO