


Panel Muro de Fachada

Hoja Técnica PMF-36

CONECTOR PARA FIJACION DE PANELES VERTICALES PARA MURO, TIPO F (UNIONES INTERMEDIAS)

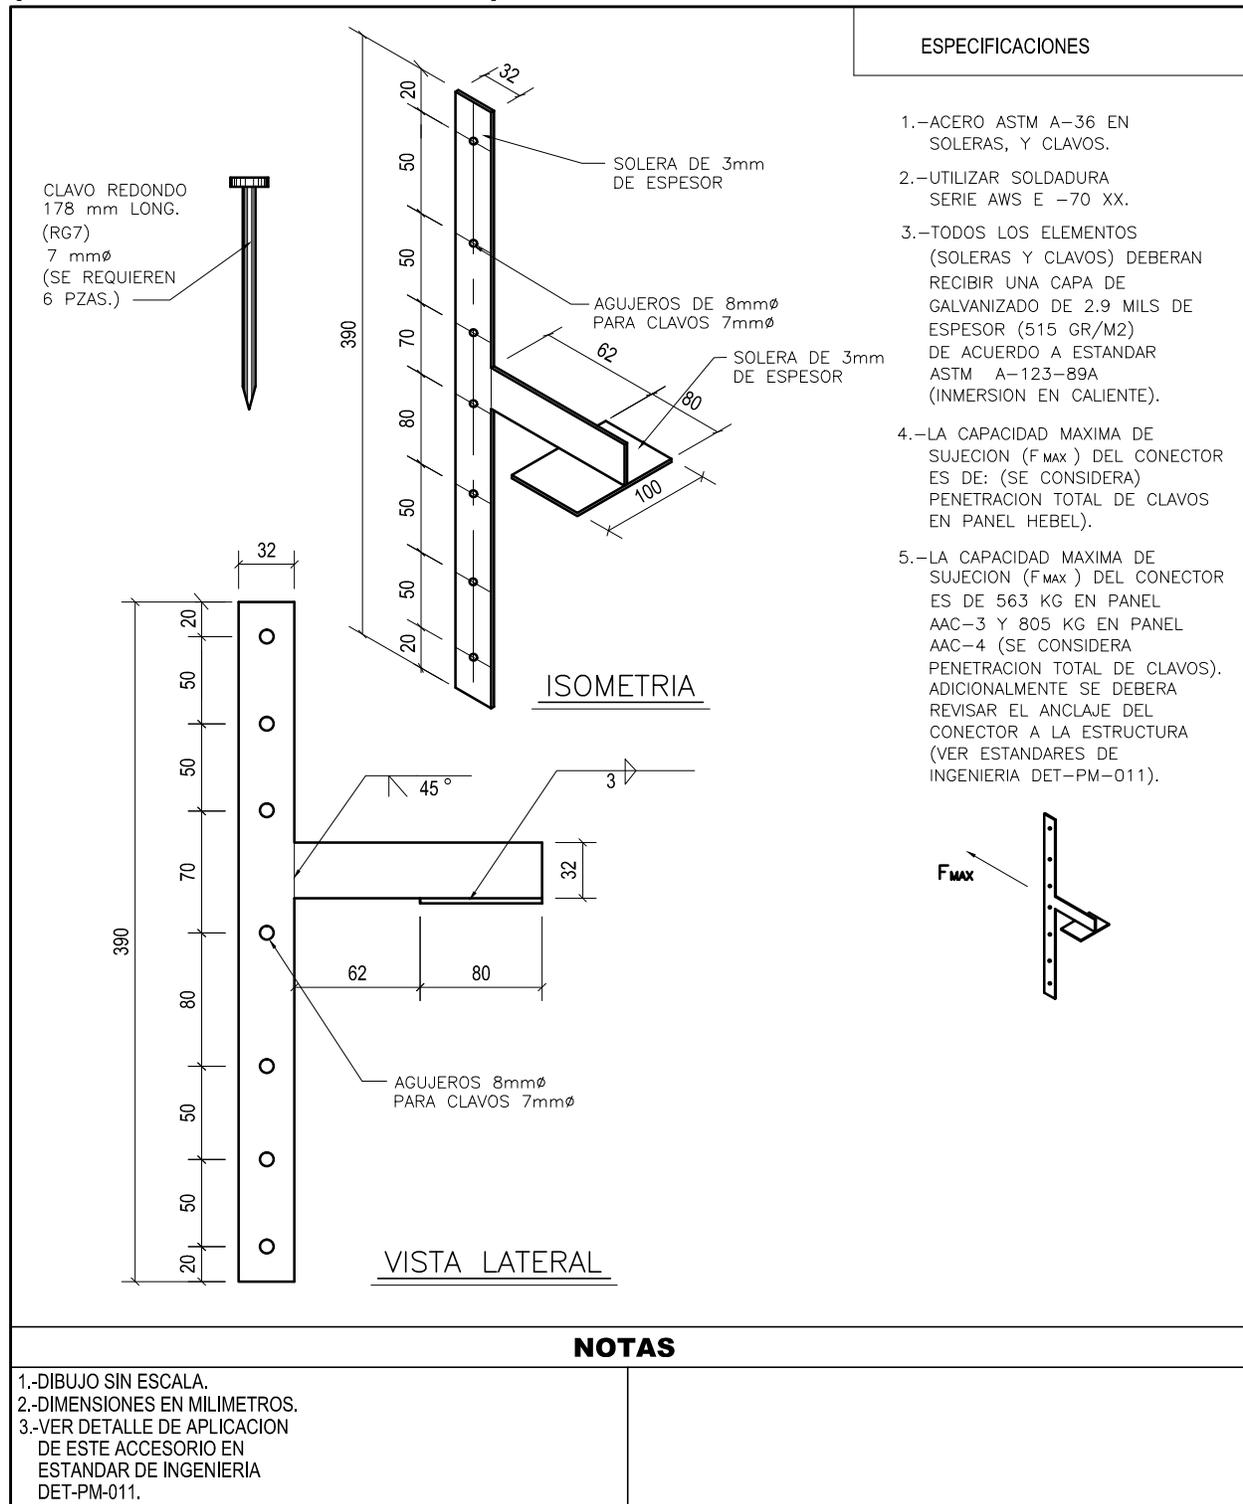

- NOTAS**
- 1.-DIBUJO SIN ESCALA.
 - 2.-DIMENSIONES EN MILIMETROS.
 - 3.-VER DETALLE DE APLICACION DE ESTE ACCESORIO EN ESTANDAR DE INGENIERIA DET-PM-011.

XELLA MEXICANA, S.A. DE C.V.
Río Amacuzac #1201 Ote. ■ Col. Valle Oriente ■ San Pedro Garza García, N.L. ■ México ■ 66269
Tel. +52 (81)8399-2464 +52 (81)8399-2462 Fax +52 (81)8399-2420

www.hebel.mx

Agosto 2015